



Бизнес-центр Etmia II ул. Щепкина 33



Площадь: 36 - 2 500 кв.м.

Общая арендуемая площадь: 13 205 кв.м.

Планировка: свободная

Состояние: готово к въезду

Высота потолков: 3,1 метра

Налоговая: ИФНС № 2

Парковка: подземная, коэффициент 1:50


Телекоммуникации: МТС, Билайн, EduNet

Бизнес-центр класса «А» Etmia II, это современное здание с ярким архитектурным стилем. Лаконичные формы скандинавского дизайна выделяют здание среди окружающего городского ландшафта. Четко продуманная локация делового комплекса в ЦАО позволяет максимально интегрировать бизнес-процессы в быстрый ритм городской жизни. Предлагаются площади отвечающие самым высоким международным стандартам. Etmia II привлекает внимание не только внешним обликом или умной функциональностью, но и своей инфраструктурой - которая помогает сократить время кофе-брейка, провести результативную деловую встречу, закрыть финансовые вопросы или решить любые другие бизнес-задачи.

#1447





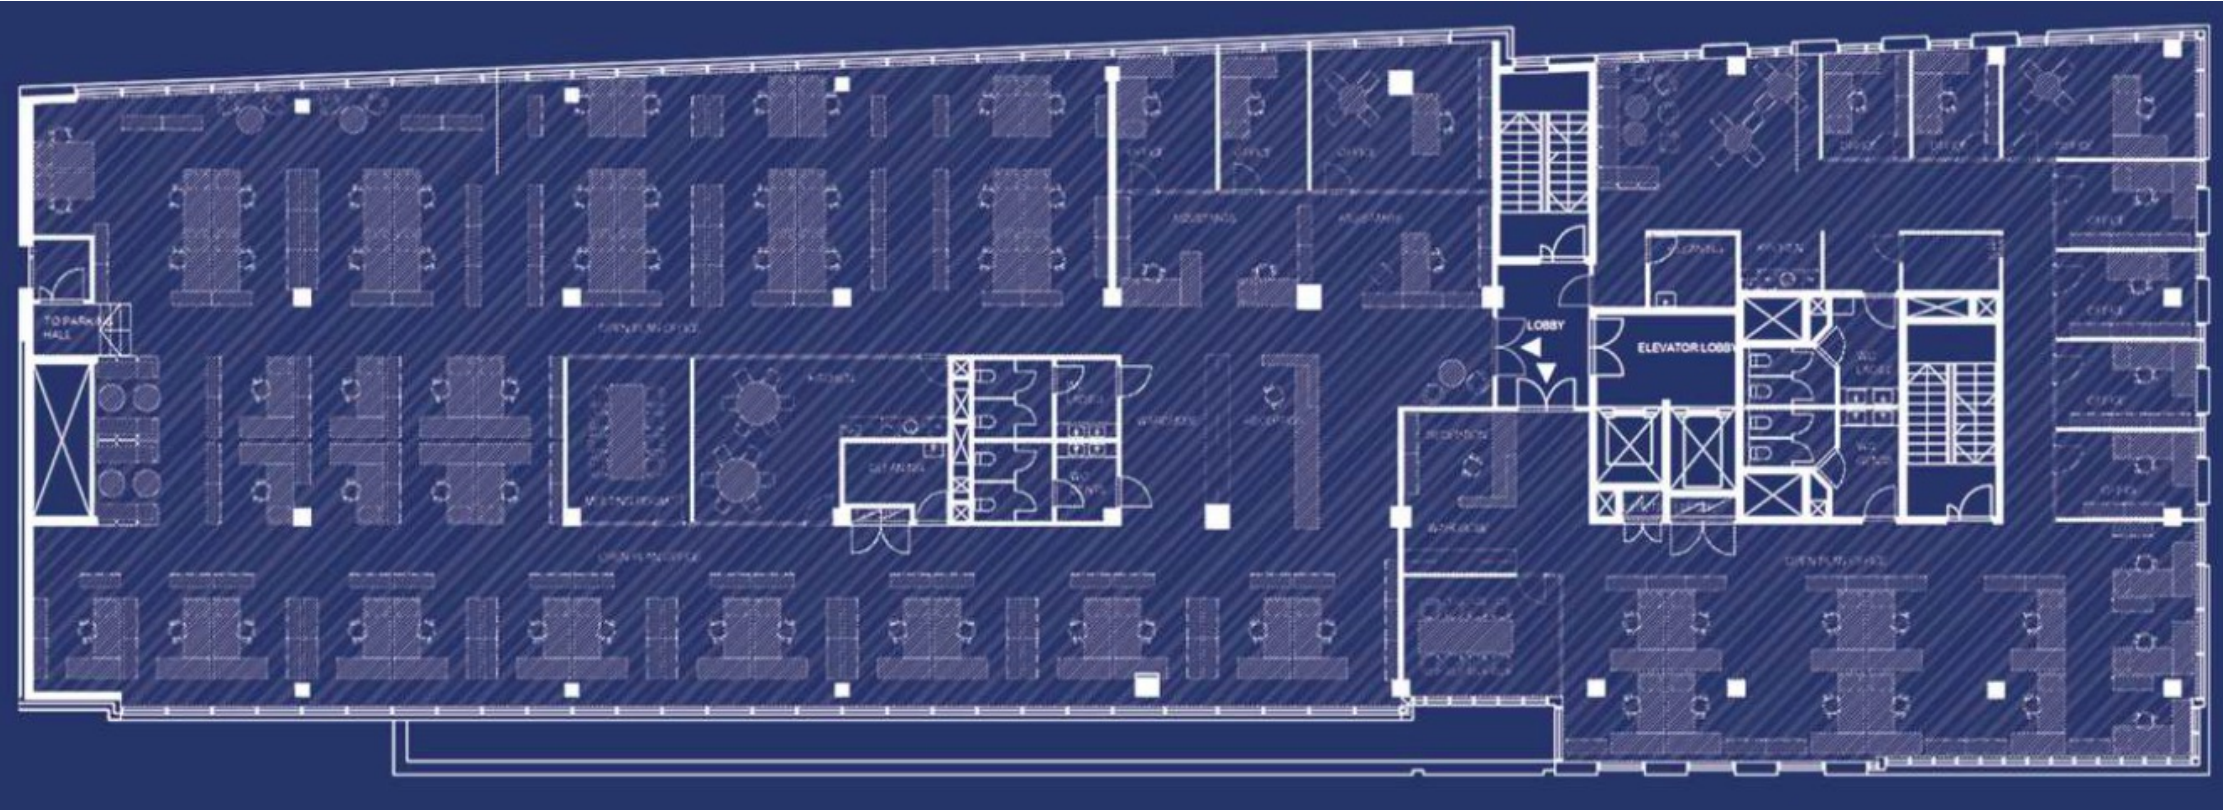



www.kingestate.ru

info@kingestate.ru

отдел аренды

+7 (495) 256 30 00