



Бизнес-центр White Square ул. Лесная 5



Вакантные площади: 670 - 9 531 кв.м

Общая арендуемая площадь: 76 140 кв.м.

Планировка: свободная

Состояние: готово к въезду

Высота потолков: 3,3 м.

Налоговая: ИФНС № 10


Телекоммуникации: МТС, Билайн, Оранж,
Гарстелеком

Парковка: подземная, коэффициент 1:100

Бизнес-центр класса «А» White Square состоит из трех зданий, являющихся единым комплексом между которыми расположена уютная пешеходная зона с множеством ресторанов и кофеин. Внутренняя планировка зданий спроектирована для наиболее эффективного использования пространства. Благодаря панорамным окнам и небольшой глубине этажей, помещения остаются наполненными естественным освещением вне зависимости от погодных условий. Здания комплекса сертифицированы в соответствии с международной системой оценки экологической эффективности зданий BREEAM.

#1239



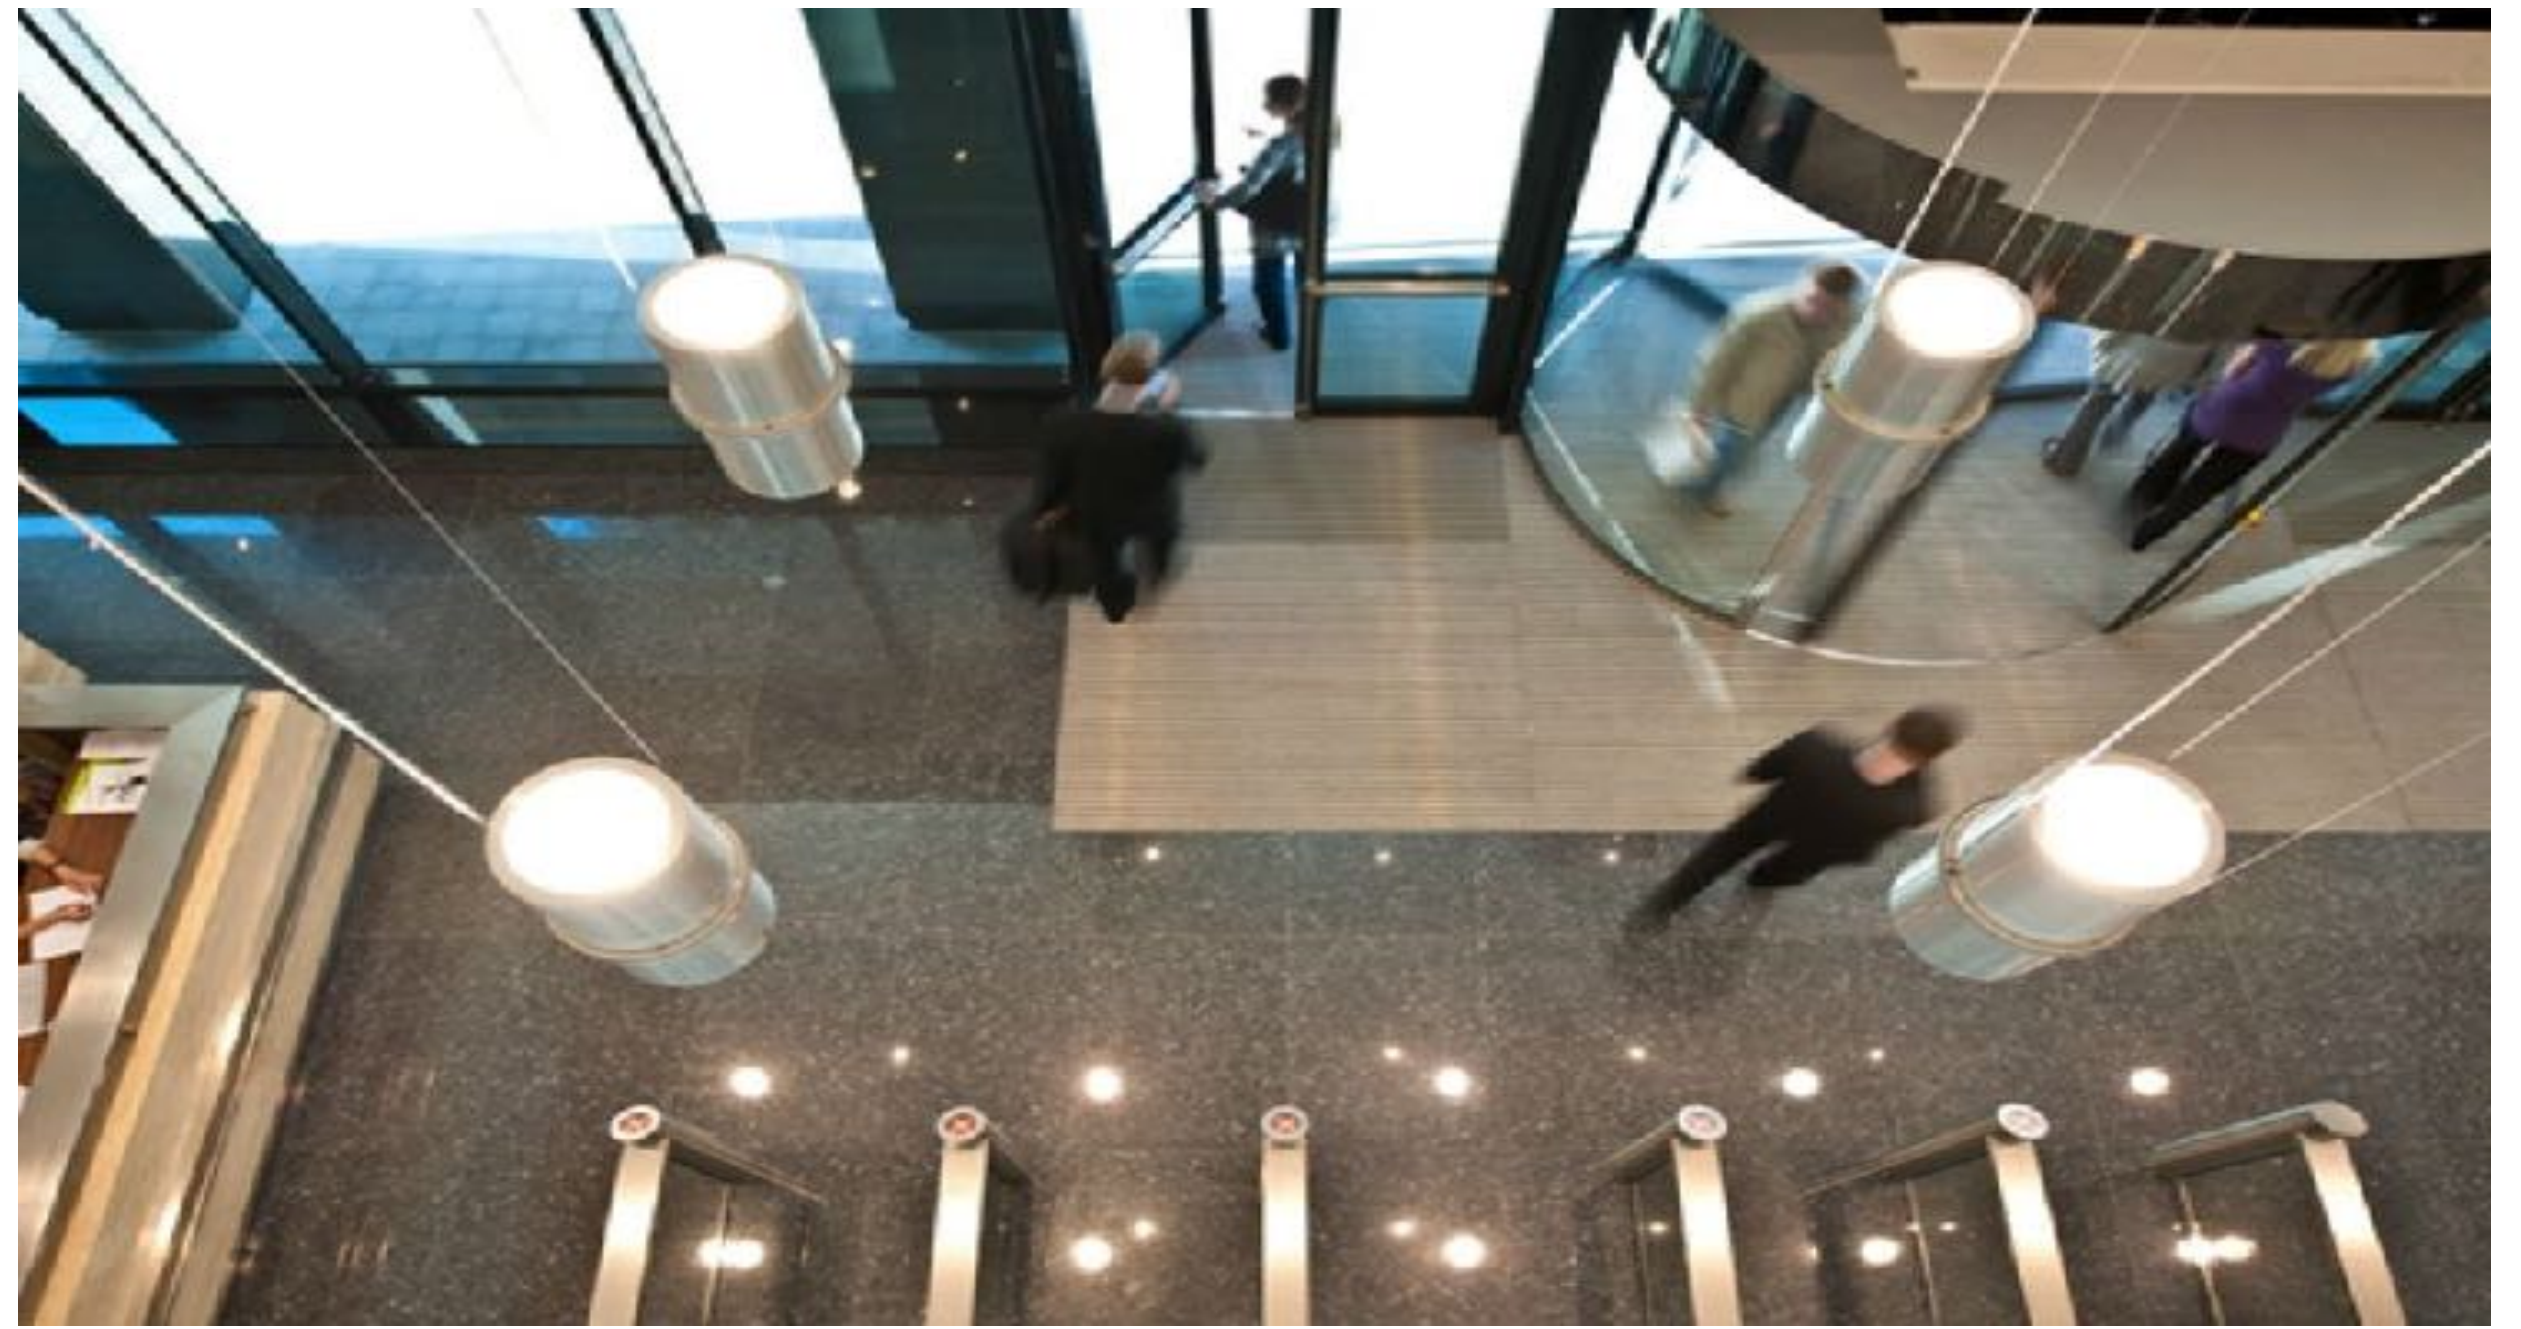



www.kingestate.ru

info@kingestate.ru

отдел аренды

+7 (495) 256 30 00

